

原宿駅前荷捌きスペース整備工事について

渋谷区役所（土木部）は、平成20年度事業として、JR原宿駅前（区道865号線）の歩道拡幅整備工事を行います。この工事は、神宮前1丁目側（竹下通り側）歩道を広くするとともに、原宿駅竹下口交差点の前後に「荷捌きスペース」4台分、タクシーベイ4台分の施設を実現するものです。

工事は平成20年度末に完成の予定ですが、その間、駐停車が制限されます。

ただし、JR側、原宿駅竹下口交差点の前後に4台ずつ、合計8台の駐車マスが設置されます。同地区集配の荷さばきに際しては、渋谷区役所から工事協力の要請がありました。会員各位にあっては、ご協力のほど、よろしく申し上げます。

*詳細は 改良計画案 参照



断面図

改良計画案


案内図

現況

改良後

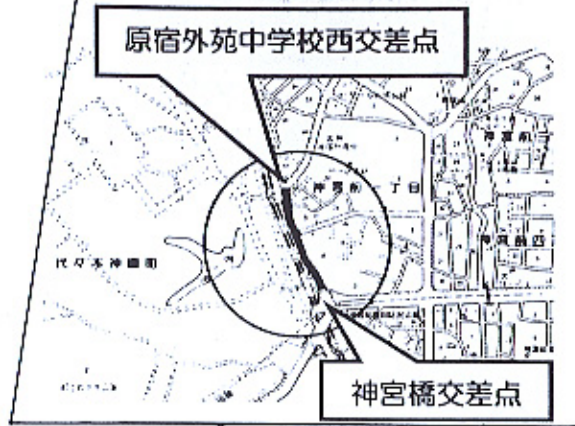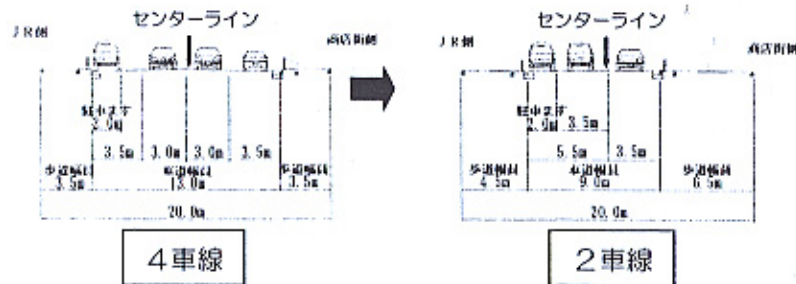

平面図

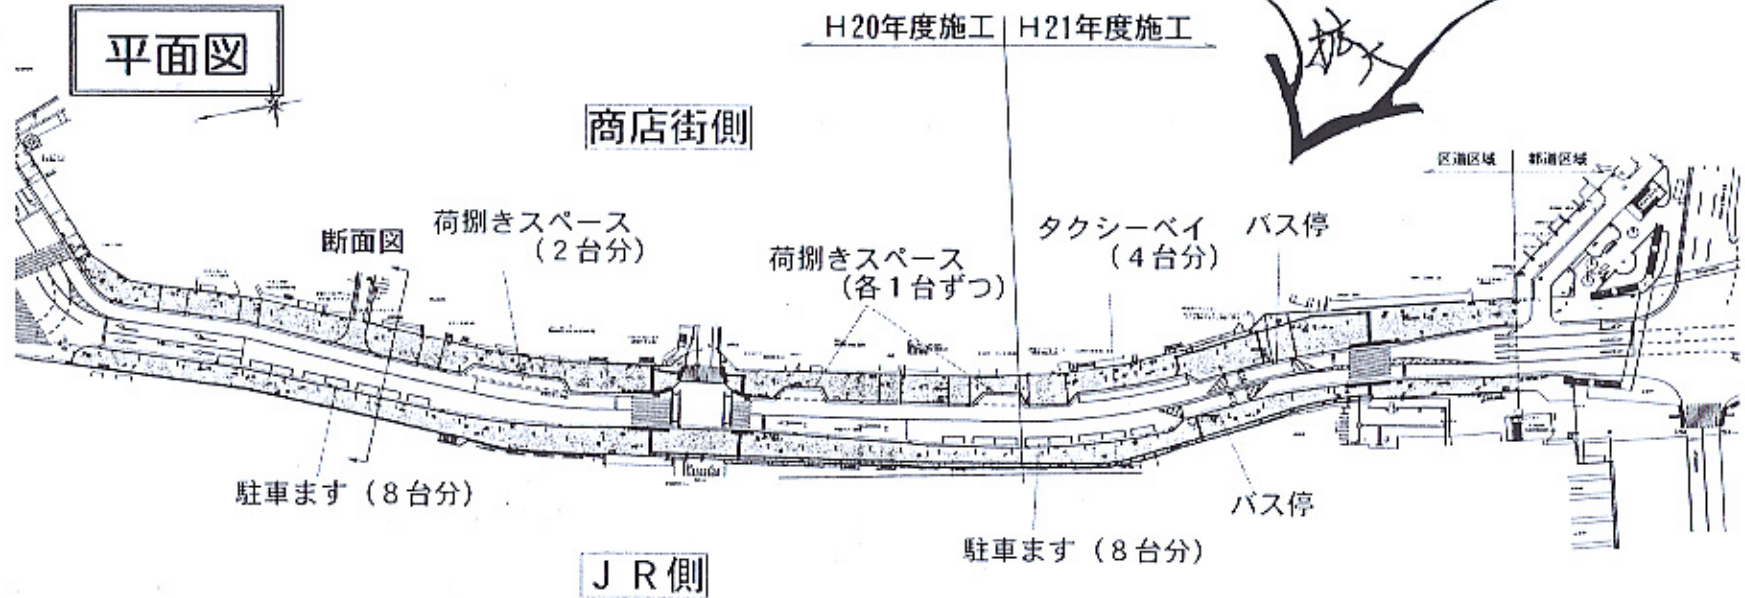

特別区道第845号第2種

原宿駅前歩道幅員整備事業について

問合せ先
渋谷区 土木部道路課安全施設係
03-3463-1211 内線2619

問題点

- ①歩行者混雑による歩道幅員の不足
- ②路上駐輪・駐バイク
- ③歩道上の商品陳列や置き看板

対応策

- 混雑状況に応じた歩道拡幅
- 取締り強化、路外駐輪場設置を進める
- 取締り強化、地域の方々への協力依頼

道路に必要な機能

- ①荷捌きによる停車
- ②タクシーの客待ち停車
- ③バス停
- ④駐車ます

- 荷捌きスペースの設置
- タクシーベイの設置
- バス停の設置
- 駐車ますの設置